


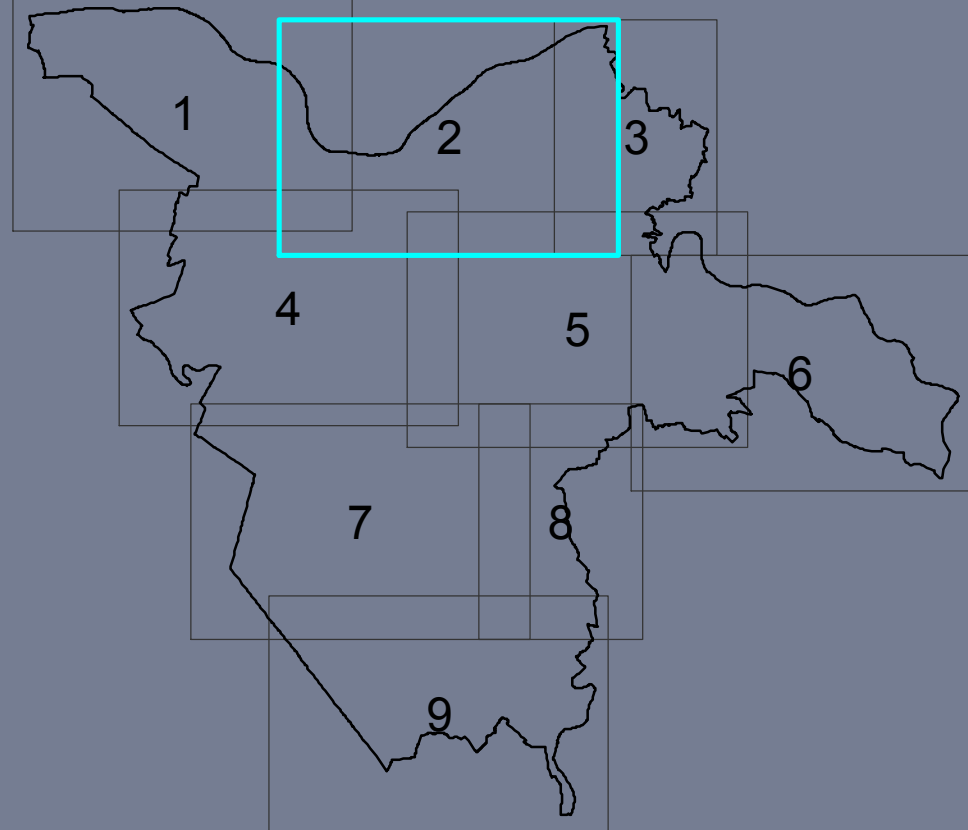

Coordinamento RUE - POC		tav
Regole per le trasformazioni		RP6.2 scala 1:10.000
adozione		approvazione
Variante al 1° POC	PG ----/16 del --/------	PG ----/ del --/------

- art. 118 NTA - VINCOLI IDRAULICI E IDROGEOLGICI**

 1. Fascia A Piano di Bacino Po
 2. Fascia B Piano di Bacino Po
 3. Fascia rischio effetto dinamico Po
 4. Area a rischio di allagamento
 5. Puntee alvei
 6. Area a ridotta sovrappendenza della falda freatica
 7. Tutela corpi idrici sotterranei
 8. Corsi d'acqua e canali di bonifica

art. 119 NTA - RISPETTO INFRASTRUTTURE

 1. Strade
 - fasce di rispetto strade di tipo A, B, C, D
 - allineamenti di progetto
 - mantenimento allineamenti esistenti
 2. Ferrovie
 3. Aeroporti
 4. Cimiteri
 5. Depuratori
 6. Elettrodoti
 - alta tensione e altissima tensione
 - alta tensione e altissima tensione sotterranea
 - stazioni primarie
 - media tensione conduttori nudi
 - media tensione conduttori nudi in doppia lena
 - colonne media tensione
 7. Impianti per l'emittenza radio televisiva esistenti
 8. Pipeline
 9. Gasdotti
 10. Categorie territoriali compatibili con gli stabilimenti a rischio d'incidente rilevante
 - A
 - B
 - C
 - D
 - E
 - F
 11. Corridoi infrastrutturali

art. 120 NTA - PROGETTO URBANISTICO

 1. Principali spazi urbani storici
 2. Insediamenti storici nel territorio urbano: Ville / Corti / Borghi
 3. Anzientamento recinzioni con parcheggi uso pubblico
 4. Edifici e manufatti incongrui
 5. Verde privato di dotazione ecologica
 6. Verde pubblico da identificare
 7. Aree verdi per la limitazione delle acque meteoriche
 8. Filari esistenti / Filari di progetto
 9. Barriere vegetali di progetto
 10. Visuali libere
 11. Varchi
 12. Percorsi turistici da qualificare
 13. Fronti da qualificare

- | art. 12 NTA - DISCIPLINA URBANISTICA DEGLI INTERVENTI | |  | |
|---|--|---|-------------|
| - Comparti di attuazione del 1° Puc | | | |
| art. 15 NTA - BENI CULTURALI E AMBIENTALI | | V | C |
| - Insediamenti storici nel territorio urbano: Ville / Corti | | | |
| art. 17 NTA - DISTACCI E RISPETTI | | | |
| - Allineamenti di progetto | | | |
| - Altezze e altissima sottoparte sovrastante | | | |
| - Stazioni primarie | | | |
| art. 18 NTA - PROGETTO URBANISTICO | | | |
| 2. Lotti edificabili | | | |
| - Edifici privati a porte / Parcheggi privati sovrastanti | | | |
| - Edifici residenziale sociale / Distribuzione di servizi per la vivibilità | | | DST |
| - Impianti sportivi all'aperto | | | |
| 3. Infrastrutture per l'urbanizzazione degli insediamenti | | | |
| - Viabilità e aree pedonali di interesse generale / Aree stradali | | | |
| - Percorsi ciclopedonali | | | |
| - Parcheggi pubblico a diretto servizio per l'insediamento | | | |
| - Aree per infrastrutture | | | |
| - Colletture acque bianche / Colletture acque nere | | | |
| 4. Altezze e spazi collettivi | | | |
| 5. Dotazioni ecologiche | | | |
| - Verde pubblico da densificare / a gestione privata | | Pr | |
| - Aree verdi per la laminazione delle acque meteoriche / a gestione privata | | Pr* | |
| - Verde privato di dotazione ecologica | | | |
| - Spazi di acqua | | | |
| 6. Aree di riqualificazione ambientale e paesaggistica | | | |
| 7. Filari di progetto | | | **** |
| art. 20 NTA - AREE DEMANDATE A POC MA ESCLUSE DAL 1° POC | | | |

