


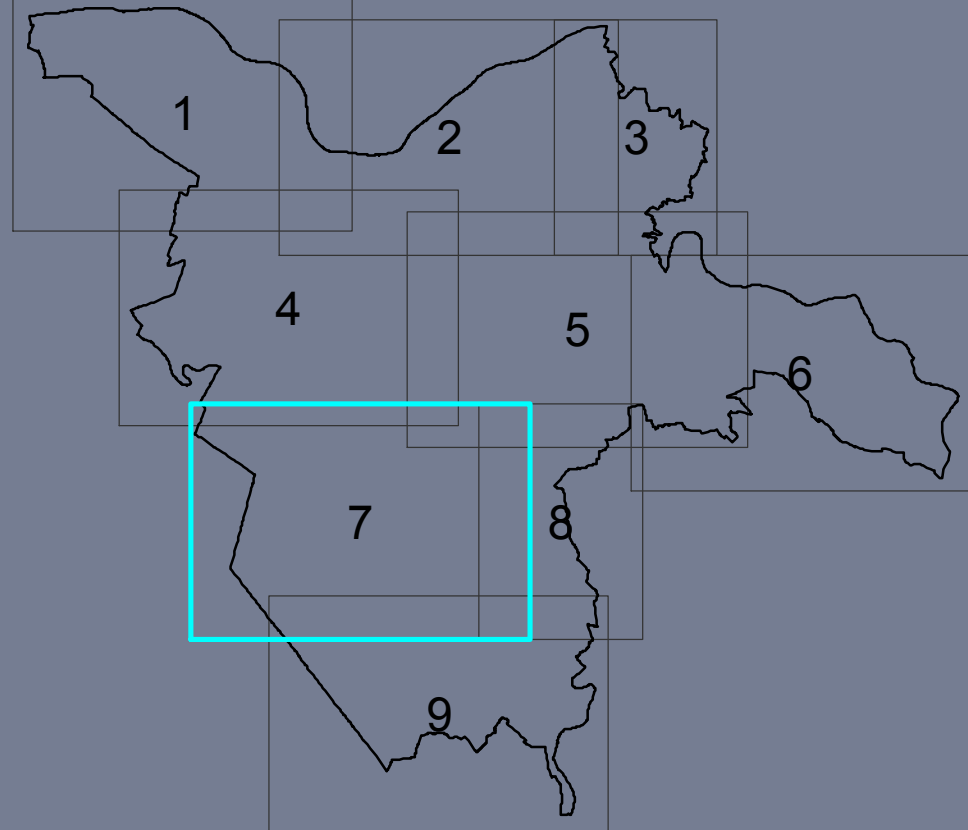

|                              |                           |                                        |
|------------------------------|---------------------------|----------------------------------------|
| Coordinamento RUE - POC      |                           | tav.<br><b>RP6.7</b><br>scala 1:10.000 |
| Regole per le trasformazioni |                           |                                        |
|                              | adozione                  | approvazione                           |
| Variante al 1° POC           | PG ----/16 del --/--/---- | PG ----/ del --/--/----                |

- | art. 118 NTA - VINCOLI IDRAULICI E IDROGEOLOGICI   |                                                                                   |
|----------------------------------------------------|-----------------------------------------------------------------------------------|
| 1. Fascia A Piano di Bacino Po                     |  |
| 2. Fascia B Piano di Bacino Po                     |  |
| 3. Fascia rischio effetto dinamico Po              |  |
| 4. Aree a rischio di allagamento                   |  |
| 5. Palei aveli                                     |  |
| 6. Aree a ridotta soggiacenza della falda freatica |  |
| 7. Tutela corpi idrici sotterranei                 |  |
| 8. Corsi d'acqua e canali di bonifica              |  |

- art. 119 INTA - RISPETTO INFRASTRUTTURE**
1. Strada
    - fascia di rispetto strada di tipo A, B, C, D
    - allineamento di progetto
    - mantenimento allineamenti esistenti
  2. Ferrovie
  3. Aeroporti
  4. Cimiteri
  5. Depuratori
  6. Elettrodotti
    - alla tensione e altissima tensione
    - alla tensione e altissima tensione sotterranea
  7. Impianti per l'emittenza radio televisiva esistenti
  8. Pipeline

9. Gasdotti
10. Categorie territoriali compatibili con gli stabilimenti a rischio d'incidente rilevante
- A
  - B
  - C
  - D
  - E
  - F
13. Corridoi infrastrutturali

- |                                                                       | V | C | B |
|-----------------------------------------------------------------------|---|---|---|
| 1. Principali spazi urbani storici                                    |   |   |   |
| 2. Insediamenti storici nel territorio urbano: Ville / Corti / Borghi |   |   |   |
| 3. Annetramento recinzioni con parcheggi uso pubblico                 |   |   |   |
| 4. Edilizi e manifesti di borgo                                       |   |   |   |
| 5. Verde privato di fattibilità ecologica                             |   |   |   |
| 6. Verde pubblico da qualificare                                      |   |   |   |
| 7. Aree verdi per la laminazione delle acque meteoriche               |   |   |   |
| 8. Filari esistenti / Filari di progetto                              |   |   |   |
| 9. Barriere vegetali di progetto                                      |   |   |   |
| 10. Visuali libere                                                    |   |   |   |
| 11. Varchi                                                            |   |   |   |
| 12. Percorsi turistici da riqualificare                               |   |   |   |
| 13. Fronti da riqualificare                                           |   |   |   |

- |               |  |
|---------------|--|
| - PUA vigenti |  |
| - PSA         |  |

- art. 12 NTA - DISCIPLINA URBANISTICA DEGLI INTERVENTI  
- Comparti di attuazione del 1° Pcc

- art. 17 NTA - DISTACCHIE RISPETTI

- Alta e altissima tensione sottomarina
- Stazioni primarie

- | 2. Lotti edificabili                                                               |                                                                                     |
|------------------------------------------------------------------------------------|-------------------------------------------------------------------------------------|
| Edifici privati e/o Parcheggi privati sotterranei                                  |  |
| Edilizia residenziale sociale / Distribuzione carburante e servizi per la mobilità |  |
| Impianti sportivi all'aperto                                                       |  |
| 3. Infrastrutture per l'urbanizzazione degli insediamenti                          |                                                                                     |
| - Viabilità e aree pedonali di interesse generale / Aree stradali                  |  |
| - Percorsi ciclopedonali                                                           |  |
| - Parcheggi pubblici a diretto servizio per l'insediamento                         |  |
| - Aree per infrastrutture                                                          |  |
| - Collettore acque bianche / Collettore acque nere                                 |  |
| 4. Attrezzature e spazi collettivi                                                 |                                                                                     |
| 5. Dotazione edilizia                                                              |                                                                                     |
| - Verde pubblico da dedicare / a gestione privata                                  |  |
| - Aree verdi per la lamiinazione delle acque meteoriche / a gestione privata       |  |
| - Verde privato di dotazione edilizia                                              |  |
| - Specchi d'acqua                                                                  |  |
| 6. Aree di riqualificazione ambientale e paesaggistica                             |                                                                                     |
| 7. Filari di progetto                                                              |                                                                                     |
|                                                                                    |  |

