




sindaco	Tiziano Tagliani
assessore all'urbanistica ed edilizia	Roberta Fusan
direttore tecnico	Fulvio Rossi
capo settore pianificazione territoriale	Davide Tumlati
responsabile ufficio di piano	Antonio Banilari
responsabile generale del piano	Carlo Magnani
direttore IUAV studi e progetti srl	Mario Spinelli

NORME URBANISTICHE Regole per le trasformazioni	tav. 6.5
	scala 1:10.000
Approvato con delibera consigliare PG 39286/13	10/06/13

art. 118 NTA - VINCOLI IDRAULICI E IDROGEOLOGICI 1. Fascia A Piano di Bacino Po 2. Fascia B Piano di Bacino Po 3. Fascia rischio effetto dinamico Po 4. Aree a rischio di allagamento 5. Paleo alvei 6. Aree a ridotta soggiacenza della falda freatica 7. Tutela corpi idrici sotterranei 8. Corsi d'acqua e canali di bonifica	
art. 119 NTA - RISPETTO INFRASTRUTTURE 1. Strade - fasce di rispetto strade di tipo A, B, C, D - allineamenti di progetto - mantenimento allineamenti esistenti 2. Ferrovie 3. Aeroporti 4. Cimiteri 5. Depuratori 6. Elettrodotti - alta tensione - alta tensione sotterranea - stazioni primarie - media tensione conduttori nudi - media tensione conduttori nudi in doppia trina - cabine media tensione 7. Impianti per l'emittenza radio televisiva 8. Pipeline 9. Gasdotti 10. Rischio incidente rilevante - categoria territoriale A - categoria territoriale B - categoria territoriale C - categoria territoriale D - categoria territoriale E - categoria territoriale F 13. Corridoi infrastrutturali	
art. 120 NTA - PROGETTO URBANISTICO 1. Principali spazi urbani storici 2. Insediamenti storici nel territorio urbano - Ville - Corti - Borghi 3. Arretramento recinzioni con parcheggi uso pubblico 4. Edifici e manufatti incongrui 5. Verde privato di dotazione ecologica 6. Verde pubblico da densificare 7. Aree verdi per la laminazione delle acque meteoriche 8. Filari - esistenti - di progetto 9. Barriere vegetali di progetto 10. Visuali libere 11. Varchi 12. Percorsi turistici da riqualificare 13. Fronti da riqualificare 14. Aree a POC	
art. 130 NTA PUA vigenti PSA	

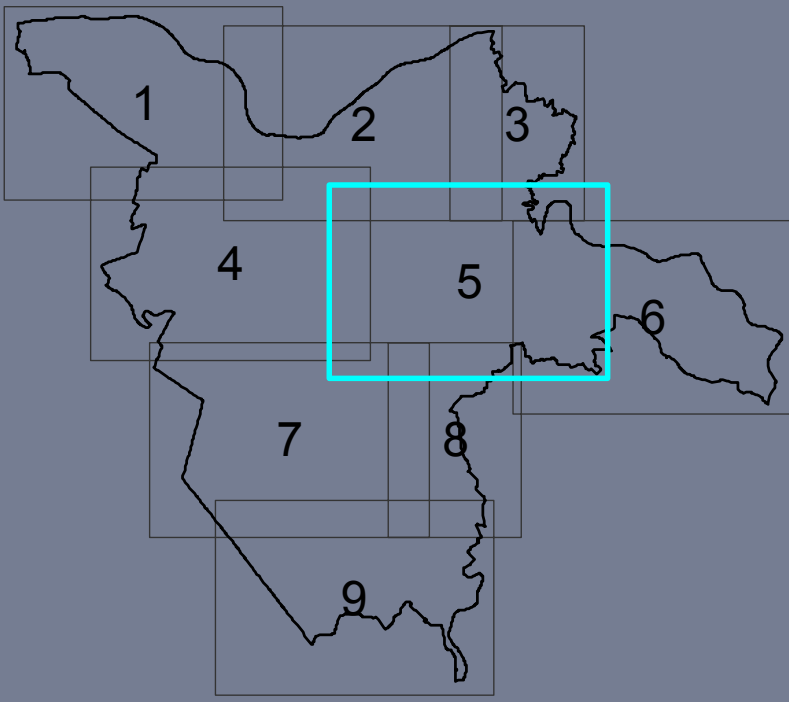