




COMUNE DI FERRARA


SETTORE OPERE PUBBLICHE – MOBILITÀ
SERVIZIO INFRASTRUTTURE - MOBILITA' E TRAFFICO
Unità Organizzativa Interventi Ordinari

**LAVORI DI REALIZZAZIONE DELLA NUOVA
PAVIMENTAZIONE IN CONGLOMERATO BITUMINOSO NELLE
SEGUENTI VIE: PANIGALLI, MASSAFISCAGLIA, DELLA
RICOSTRUZIONE, DEI CALZOLAI, A. FERRARESI, CAVOUR,
BOSCHETTO, DEL PLATANO, ROTATORIA VIA COPPARO -
CARETTI, DELLE BONIFICHE, MARCONI - DEL LAVORO**


PROGETTO ESECUTIVO



COD. PROGETTO (C.I.A.) 70-2017	ELABORATO	 IL RESPONSABILE DEL PROCEDIMENTO Ing. Enrico Pocaterra CAPO SERVIZIO Ing. Enrico Pocaterra																					
TAVOLA 5.6	ELABORATI GRAFICI: VIALE CAVOUR																						
SCALA	FILE																						
PROGETTISTA geom. Gaetano Piccinini geom. Paolo Pirani geom. Riccardo Negrini GRUPPO DI LAVORO COORDINATORE SICUREZZA IN FASE DI PROGETTAZIONE COORDINAMENTO PROGETTUALE ing. Antonio Parenti		DATA PROGETTO 10/05/2017 <table border="1"><thead><tr><th>INDICE</th><th>DATA</th><th>REVISIONE / AGGIORNAMENTO</th></tr></thead><tbody><tr><td>01</td><td></td><td></td></tr><tr><td>02</td><td></td><td></td></tr><tr><td>03</td><td></td><td></td></tr><tr><td>04</td><td></td><td></td></tr><tr><td>05</td><td></td><td></td></tr><tr><td>06</td><td></td><td></td></tr></tbody></table>	INDICE	DATA	REVISIONE / AGGIORNAMENTO	01			02			03			04			05			06		
INDICE	DATA	REVISIONE / AGGIORNAMENTO																					
01																							
02																							
03																							
04																							
05																							
06																							

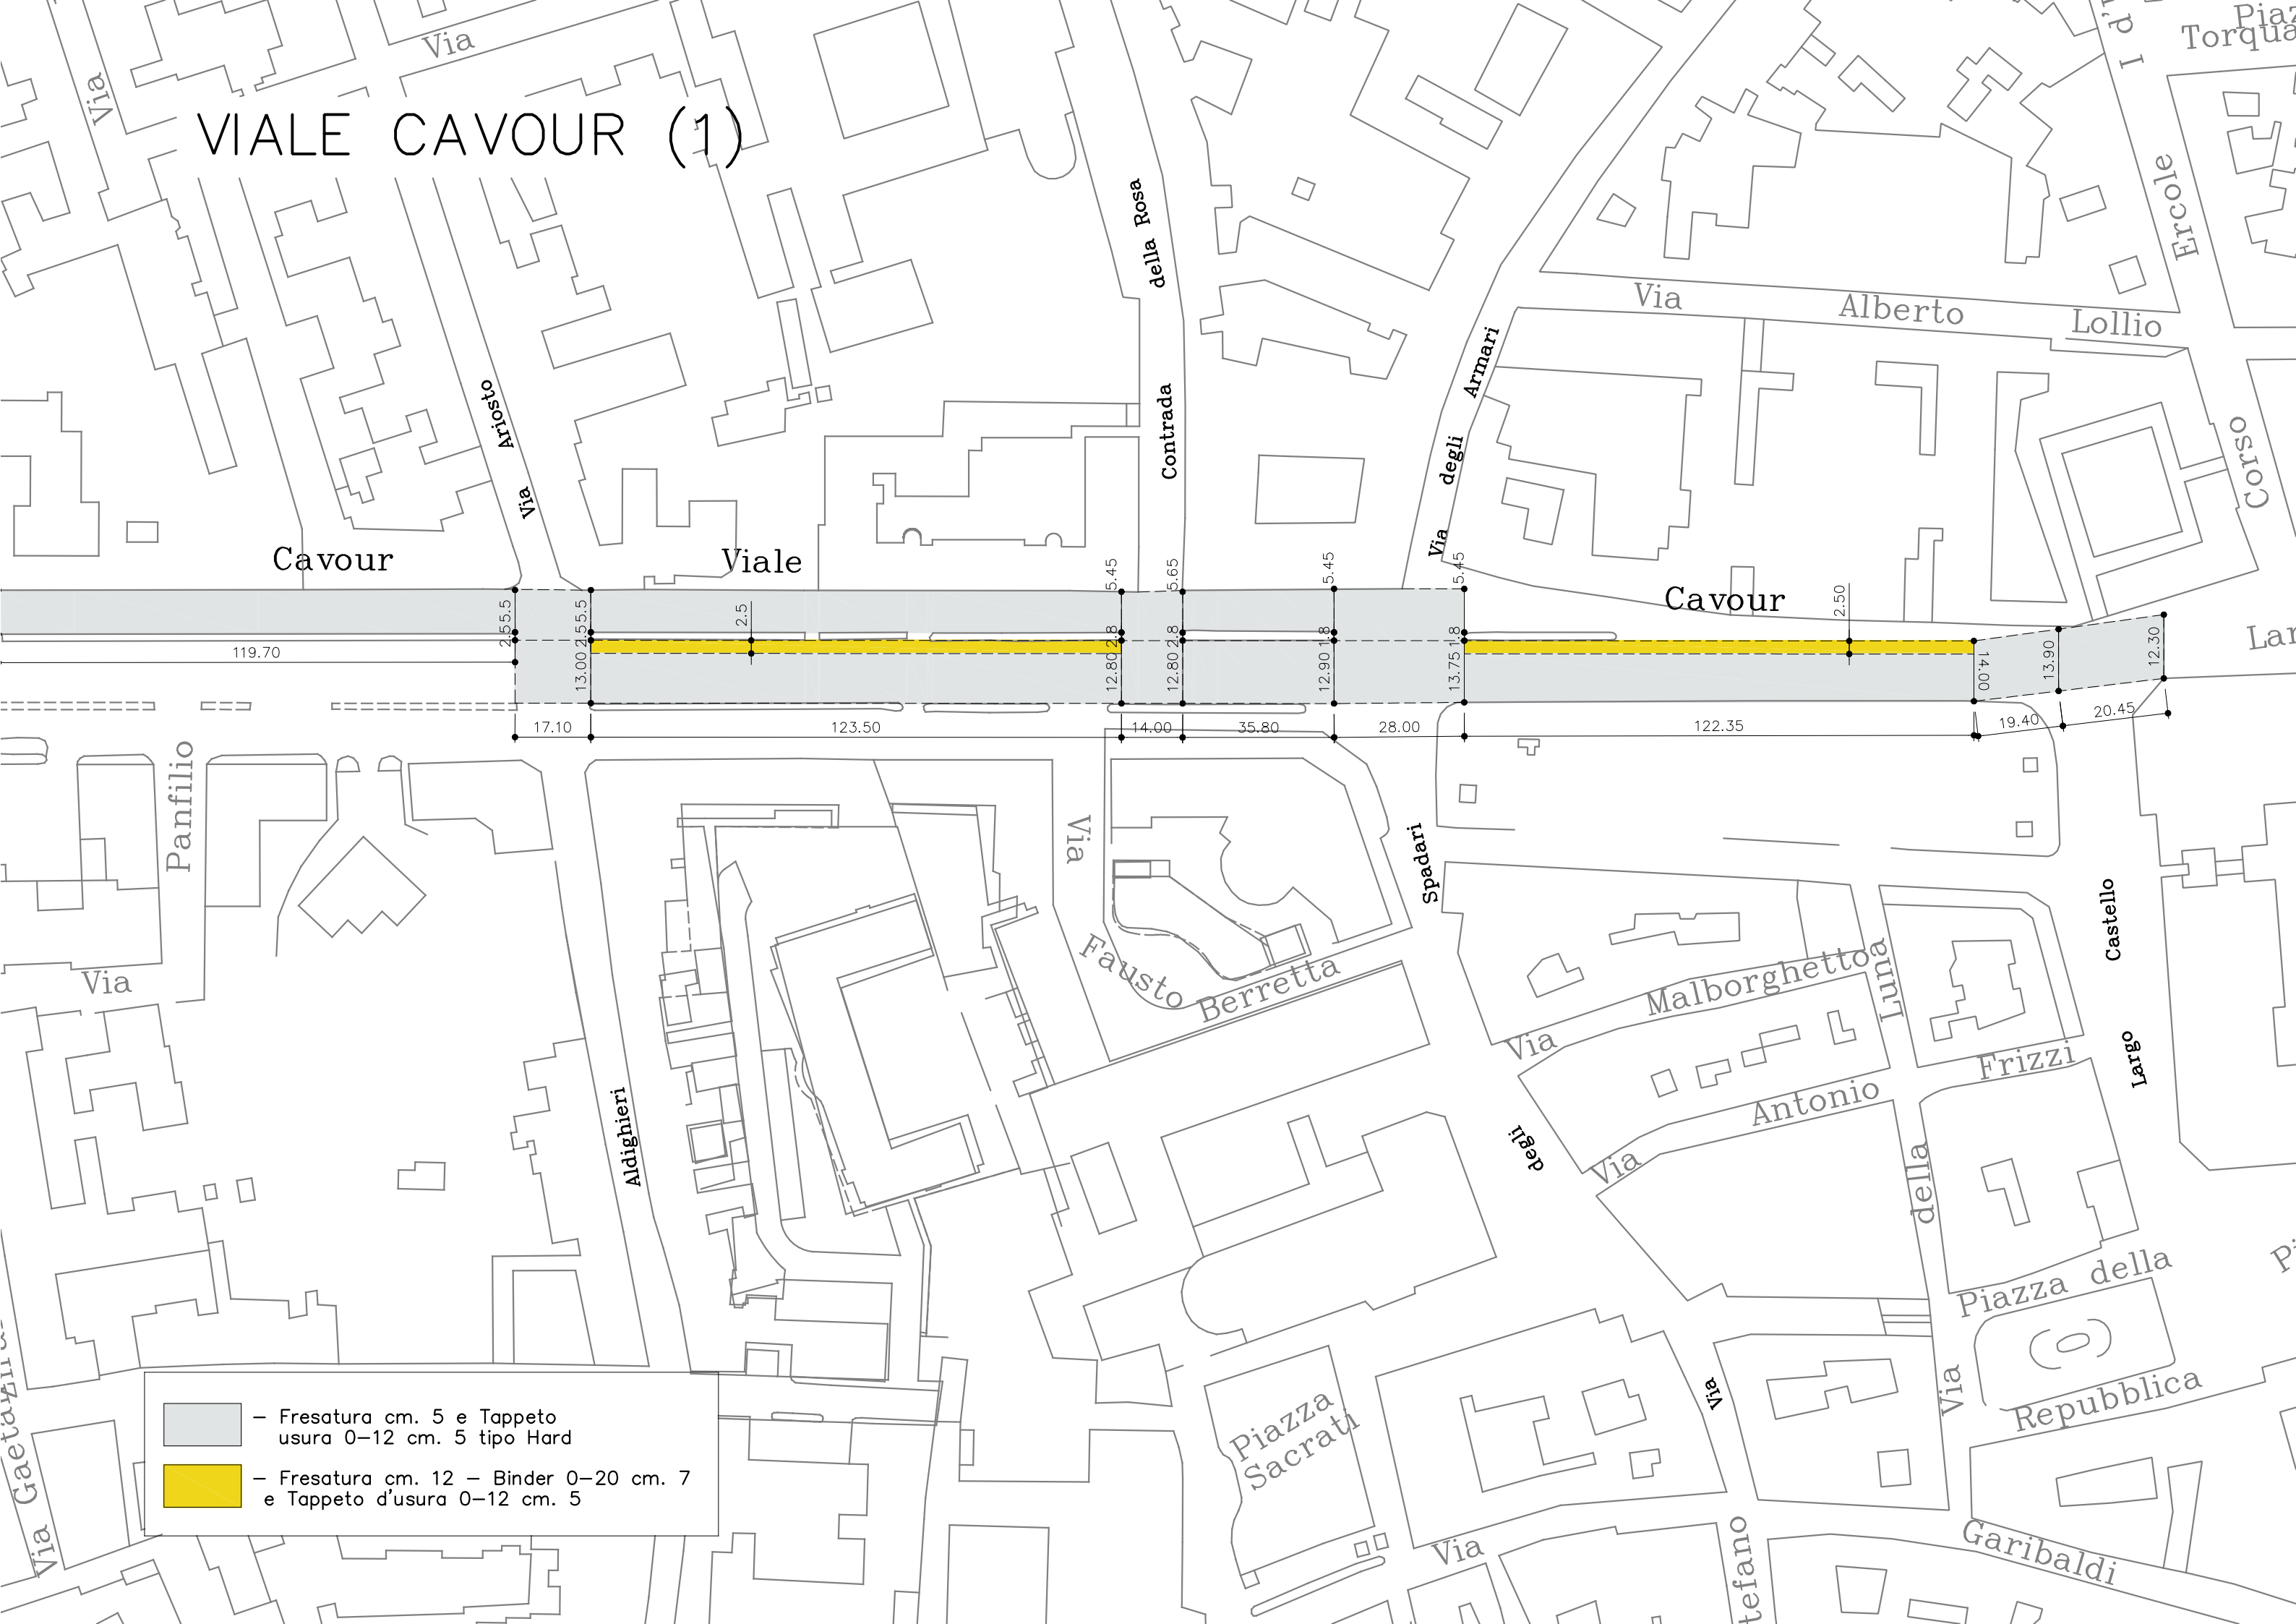VIALE CAVOUR (1)

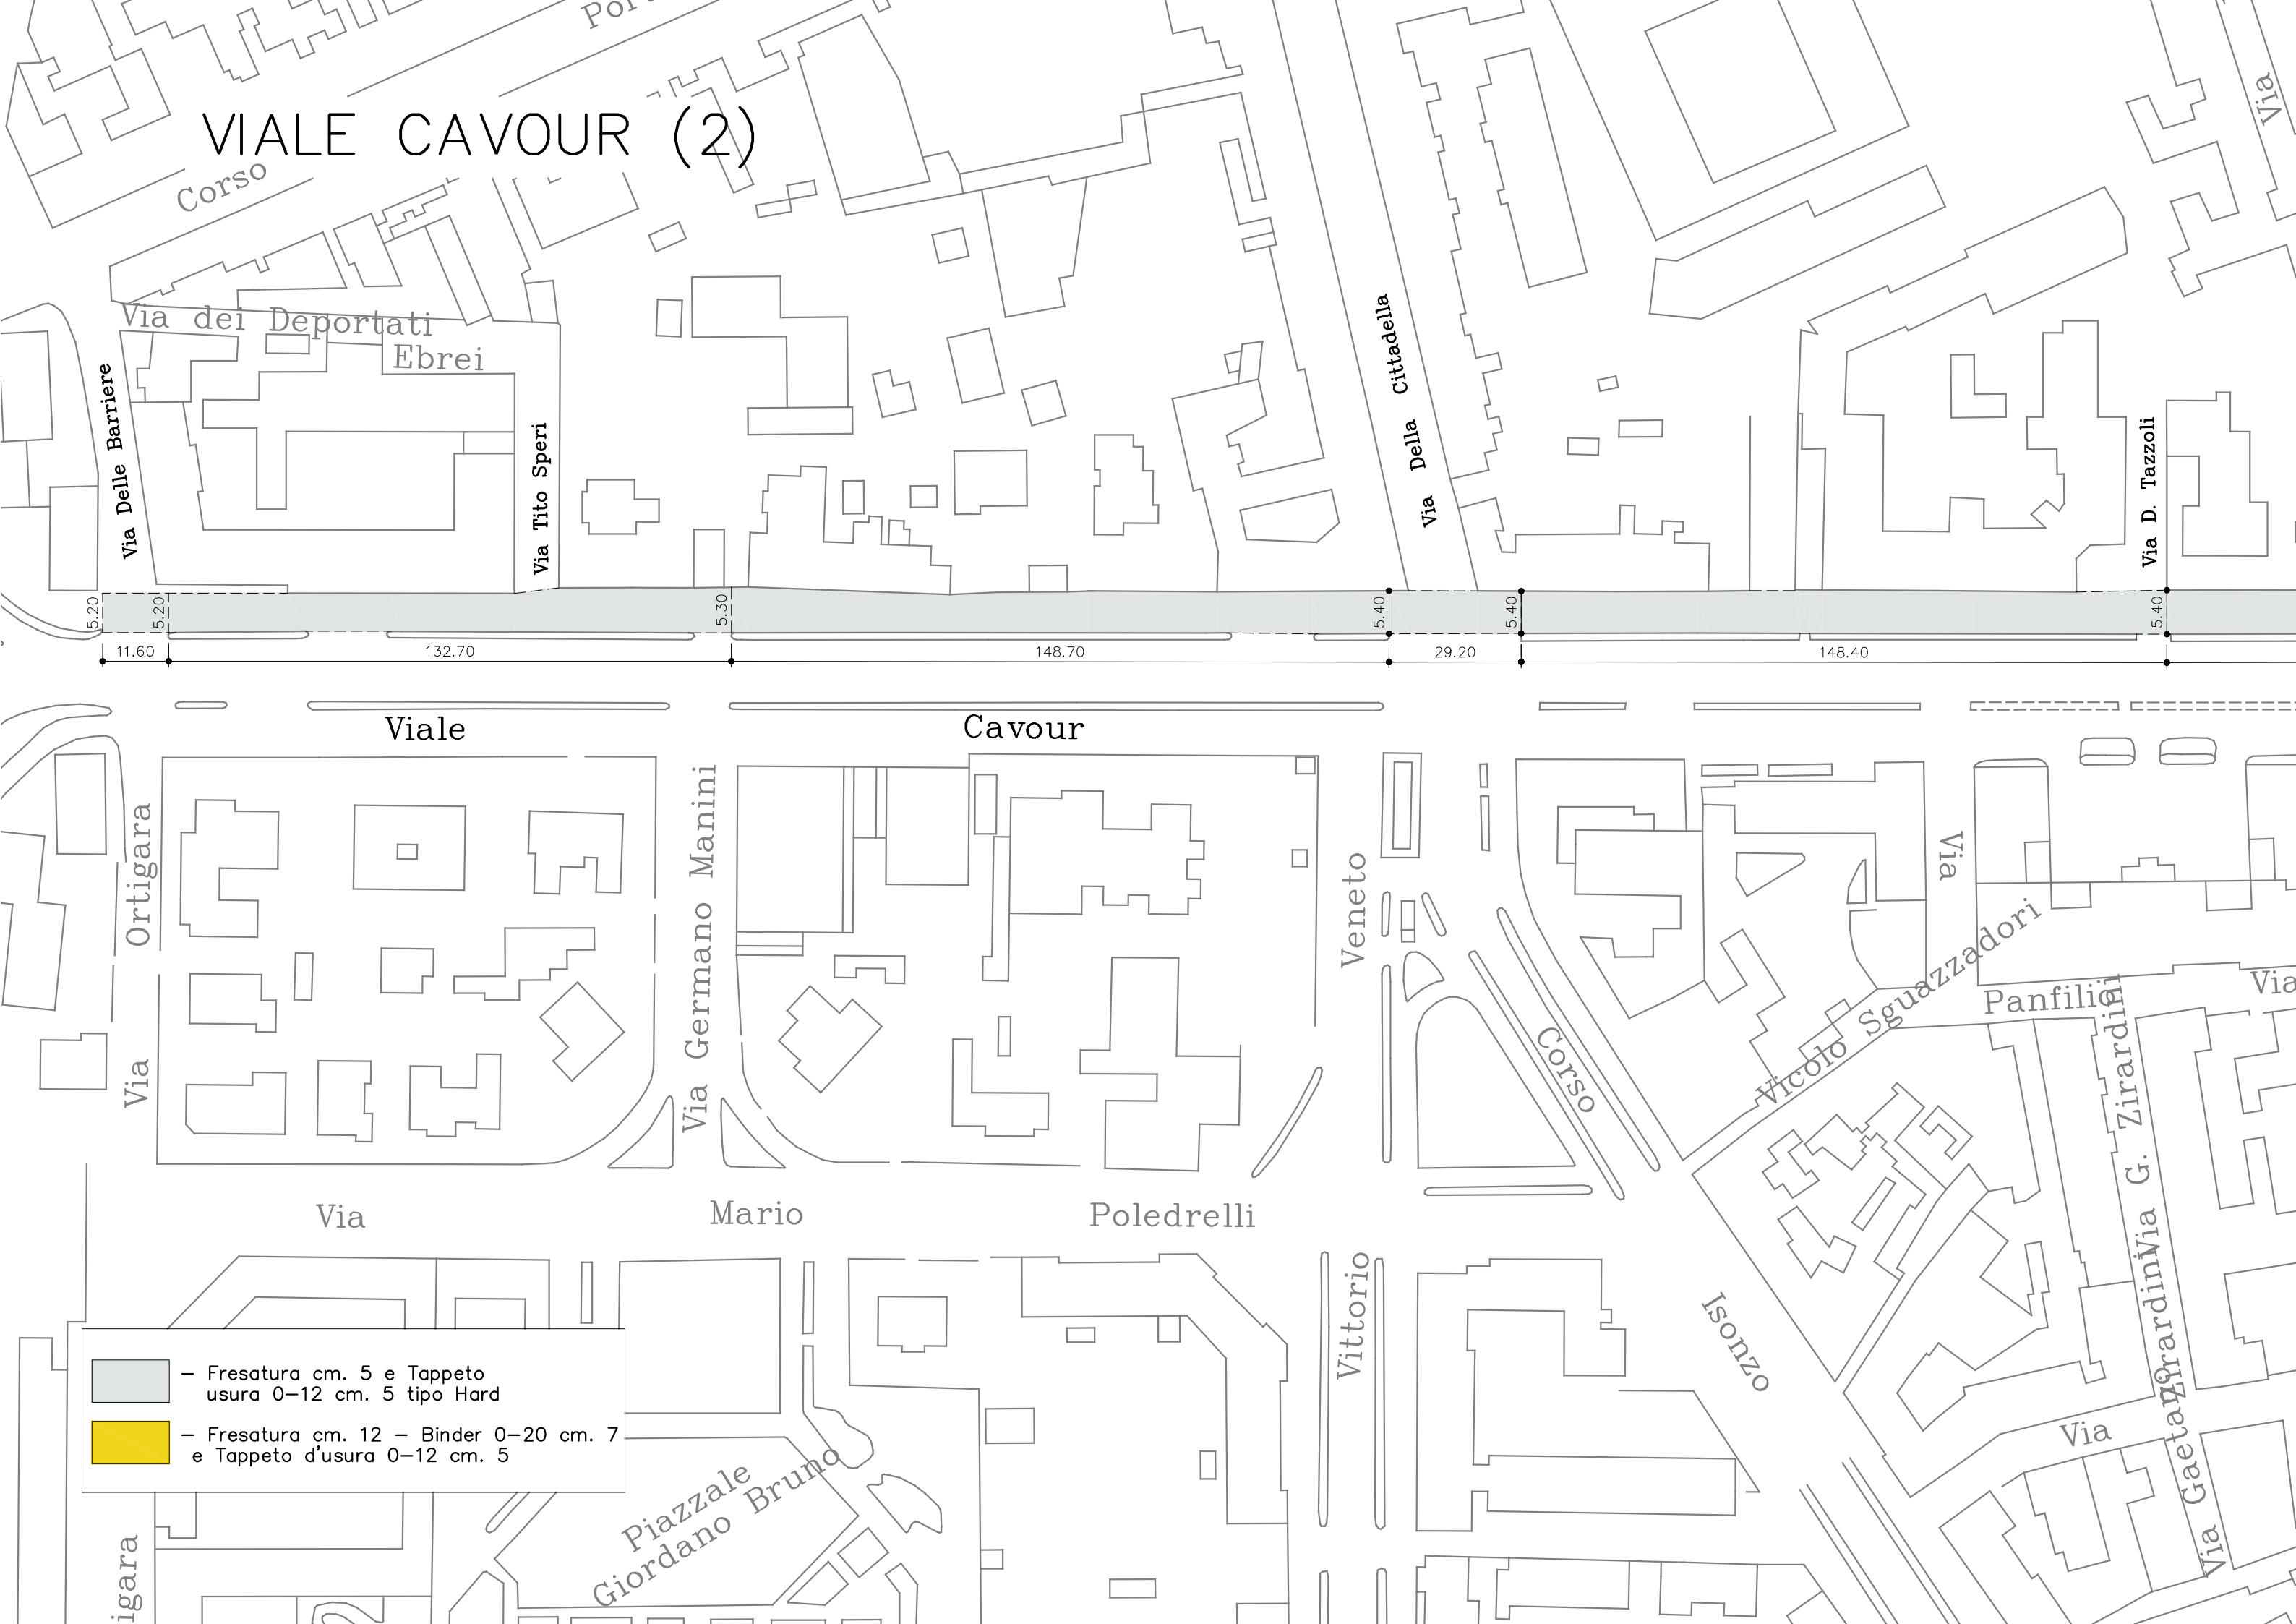

VIALE CAVOUR (2)



-  - Fresatura cm. 5 e Tappeto usura 0-12 cm. 5 tipo Hard
-  - Fresatura cm. 12 - Binder 0-20 cm. 7 e Tappeto d'usura 0-12 cm. 5